Š E R K O V I C E

ÚZEMNÍ PLÁN

ÚPLNÉ ZNĚNÍ PO ZMĚNĚ Č. 2

1 : 5 000

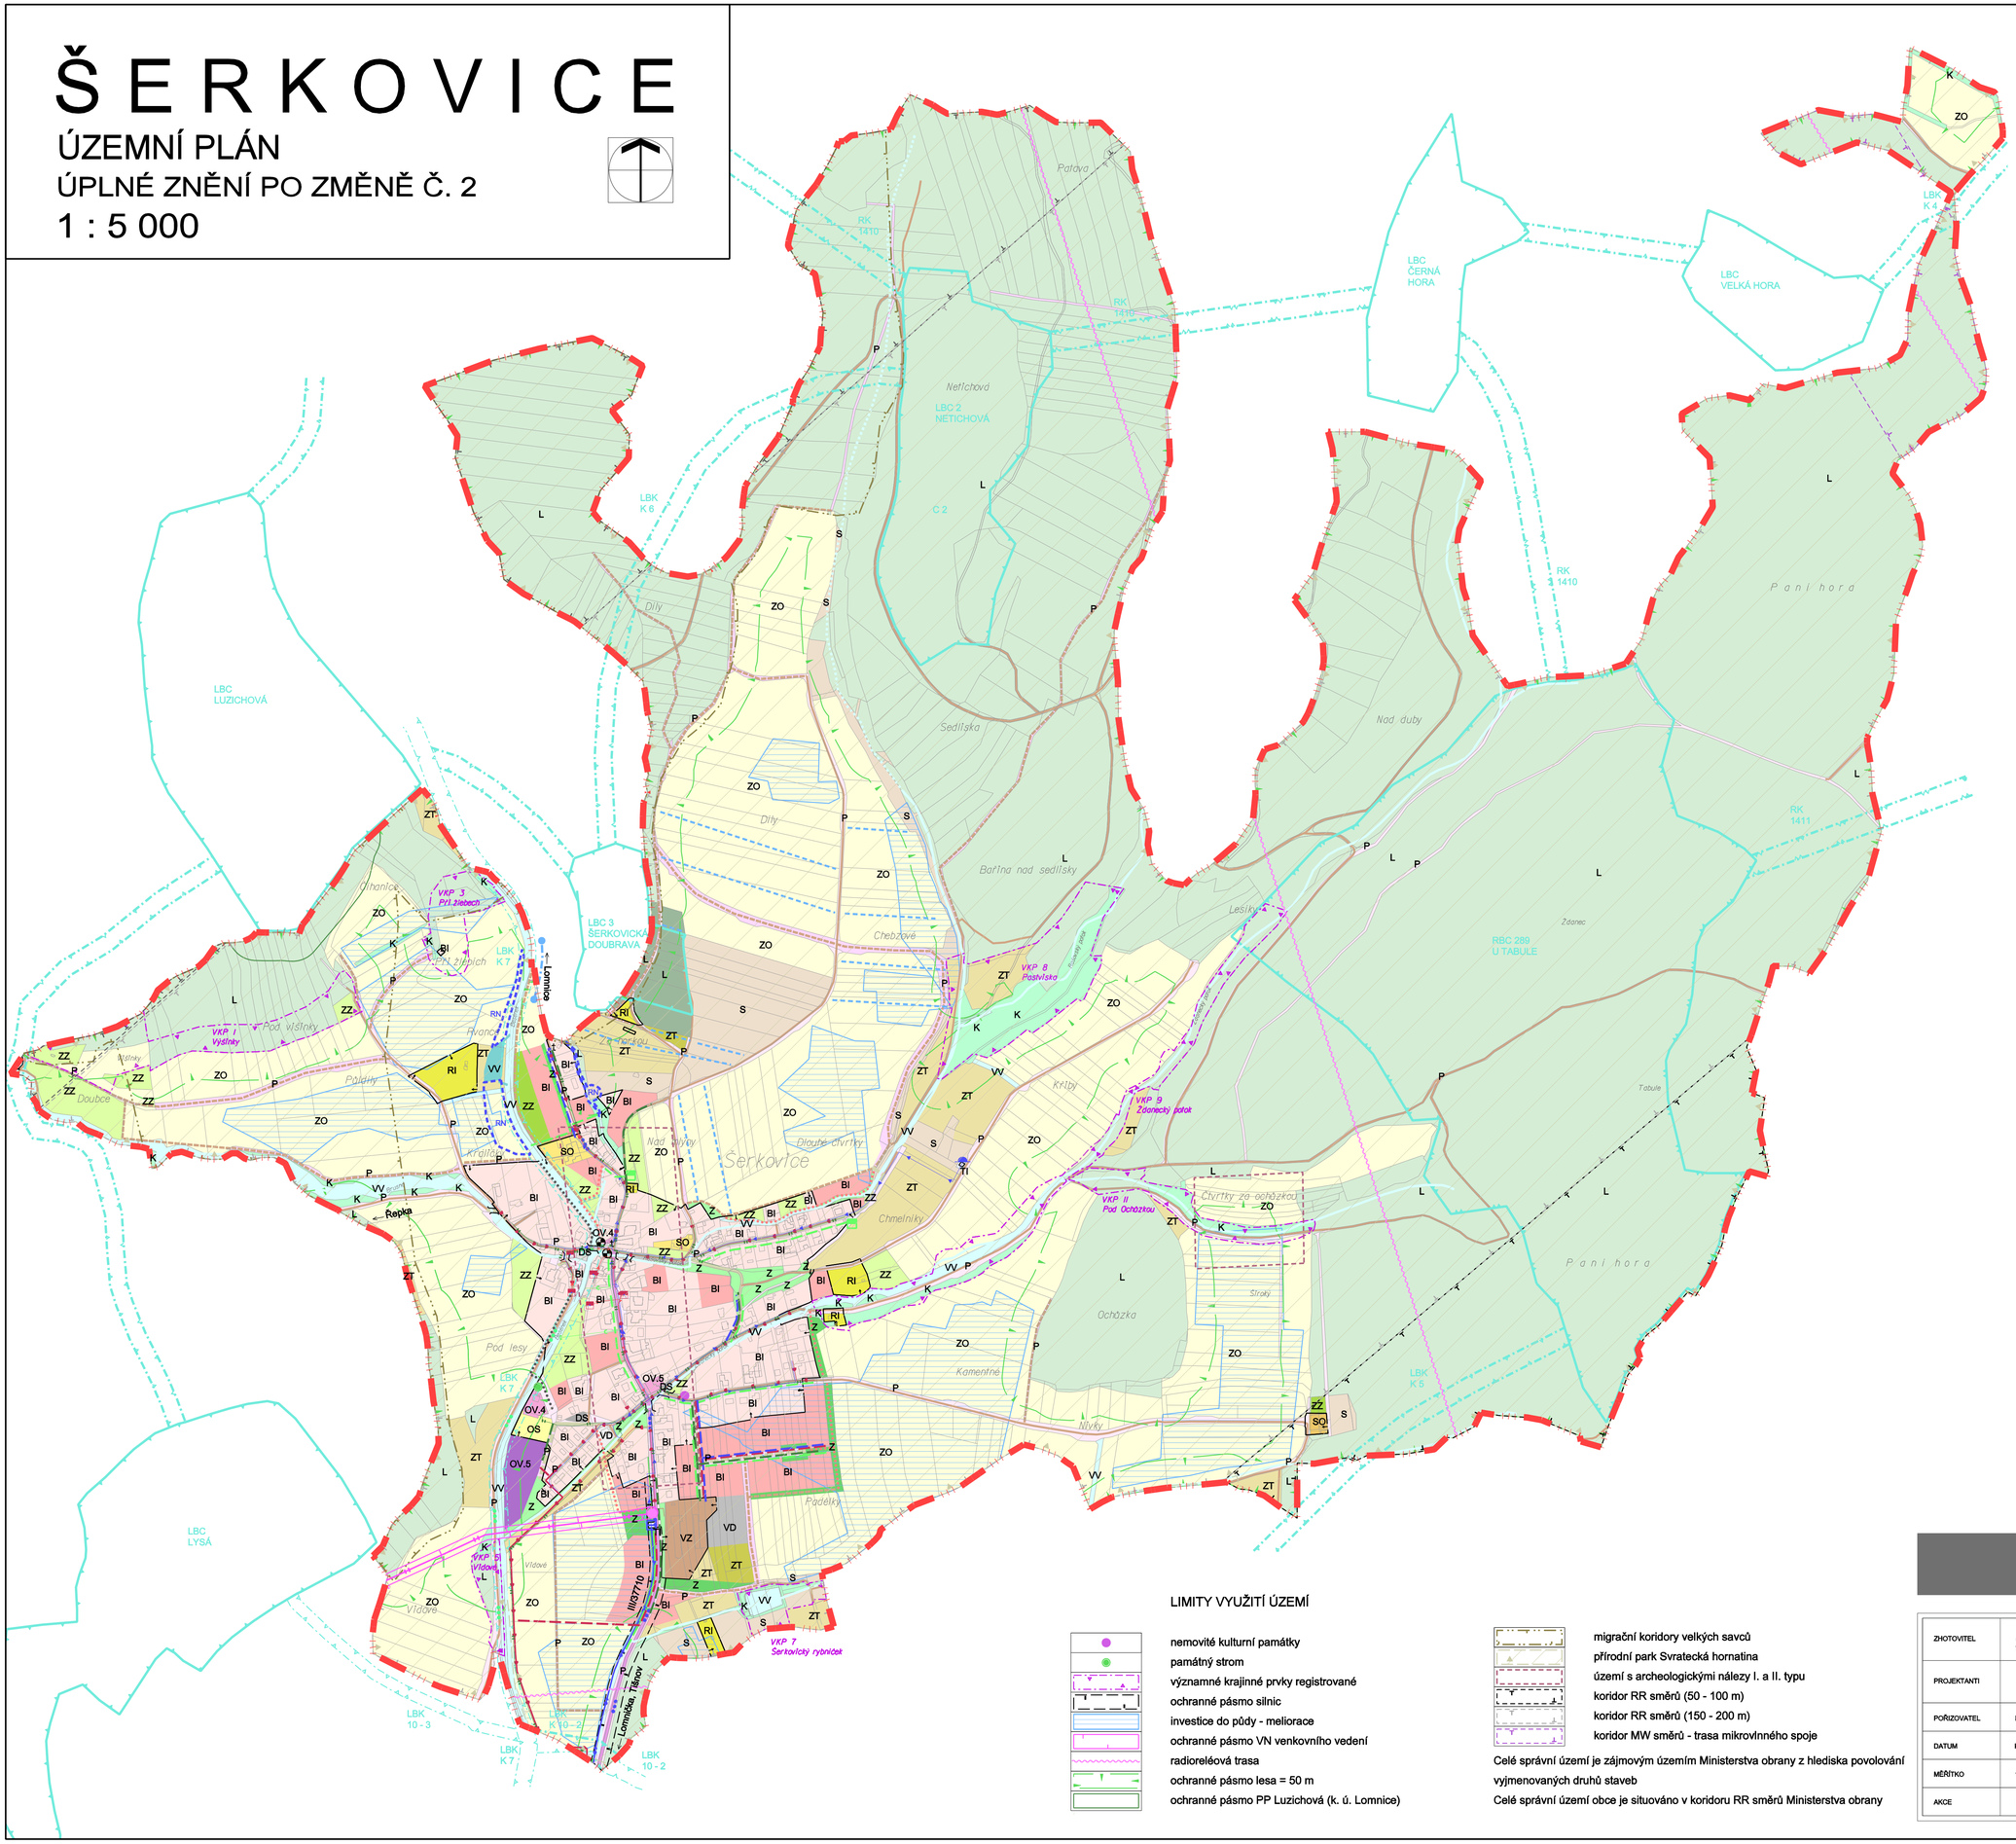

GRAFICKÁ LEGENDA

stabilizované plochy	plochy změn	plochy rezerv	
			PLOCHY S ROZDÍLNÝM ZPŮSOBEM VYUŽITÍ
BI	BI		plochy bydlení - individuální s převahou RD (venkovského typu)
OS			plochy občanského vybavení - tělovýchova, sport
OV	OV		plochy veřejné vybavenosti - OV.4 - kultura OV.5 - veřejná správa a vzdělávání
RI			plochy staveb pro individuální rekreaci
SO			plochy smíšené obytné
VZ			plochy zemědělské výroby
VD	VD		plochy drobné výroby
TI			plochy technické infrastruktury
P	P		plochy veřejných prostranství (případně bez kódu)
DS	DS		plochy pro dopravu silniční - parkování
Z	Z		plochy sídelní zeleně
K			plochy krajinné zeleně
L	L		plochy lesa
ZO			plochy zemědělské - orná půda
ZT	ZT		plochy zemědělské - louky, pastviny
ZZ	ZZ		plochy zemědělské - zahrady, sady
S			smíšené plochy nezastavěného území
VV	VV		vodní a vodohospodářské plochy
			vodní tok
			občasná svodnice
			zatrubněný vodní tok
	RN		retenční nádrž (suchý poldr)
			protipovodňové opatření
			protierozní opatření

stav	návrh	rezerva	
			DOPRAVNÍ INFRASTRUKTURA
			silnice III.třídy
			komunikace místní
			komunikace účelové
			hlavní pěší trasy
			cyklistické trasy a stezky
			autobusová zastávka

		ÚZEMNÍ SYSTÉM EKOLOGICKÉ STABILITY
	RK	regionální biokoridor
	RBC	regionální biocentrum
LBK	LBK	lokální biokoridor
	LBC	lokální biocentrum

	hranice zastavěného území
	hranice řešeného území - hranice katastru

LIMITY VYUŽITÍ ÚZEMÍ

TECHNICKÁ INFRASTRUKTURA

- hlavní kanalizační sběrač do Lomničky
- kanalizace splašková + čerpací stanice
- kanalizace splašková - výtlak
- kanalizace dešťová + lapač splavenin
- vodovodní přivaděč
- vodojem, čerpací stanice
- vodovod
- plynovod
- venkovní vedení VN 22 kV + trafostanice

LIMITY VYUŽITÍ ÚZEMÍ

- nemovité kulturní památky
- památný strom
- významné krajinné prvky registrované
- ochranné pásmo silnic
- investice do půdy - meliorace
- ochranné pásmo VN venkovního vedení
- radioreléová trasa
- ochranné pásmo lesa = 50 m
- ochranné pásmo PP Luzichová (k. ú. Lomnice)

- migrační koridory velkých savců
- přírodní park Svratecká hornatina
- území s archeologickými nálezy I. a II. typu
- koridor RR směrů (50 - 100 m)
- koridor RR směrů (150 - 200 m)
- koridor MW směrů - trasa mikrovlnného spoje

Celé správní území je zájmovým územím Ministerstva obrany z hlediska povolování vyjmenovaných druhů staveb

Celé správní území obce je situováno v koridoru RR směrů Ministerstva obrany

KOORDINAČNÍ VÝKRES

ZHOTOVITEL	Ing. arch. Jana Benešová, ATELIER URBI, urbanisticko-architektonická projekční kancelář Talichova 39, 623 00 Brno		
PROJEKTANTI	ING. ARCH. JANA BENEŠOVÁ ING. HANA VYVIALOVÁ		
POŘIZOVATEL	MěÚ TIŠNOV		
DATUM	KVĚTEN 2023		
MĚŘÍTKO	1 : 5 000	ČÍSLO PARÉ	ČÍSLO VÝKRESU 8
AKCE	ÚZEMNÍ PLÁN ŠERKOVICE - ÚPLNÉ ZNĚNÍ PO ZMĚNĚ Č.2		